



ÁREA BRUTA PRIVATIVA	ÁREA VARANDA / TERRAÇO	ÁREA LUGAR DE GARAGEM	ÁREA ARRUMO	ÁREA BRUTA DE CONSTRUÇÃO
[48,60 m ²]	[2,90 m ²]	[13,80 m ²]	[2,94 m ²]	[62,50 m ²]

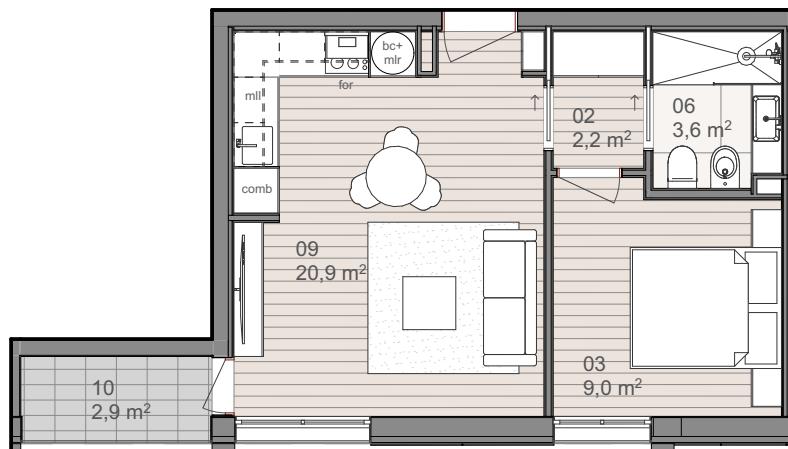

0 1 2 3 4
escala 1:100

01-hall distribuição | 02-hall | 03-quarto | 04-suíte | 05-i.s. suíte | 06-i.s. social | 07-cozinha | 08-sala | 09-sala/cozinha | 10-varanda | 11-terraço

notas | mobiliário e electrodomésticos meramente indicativos | as plantas apresentadas são de carácter comercial e poderão sofrer ligeiras alterações de otimização e adaptação aos requisitos técnicos provenientes na fase de construção.

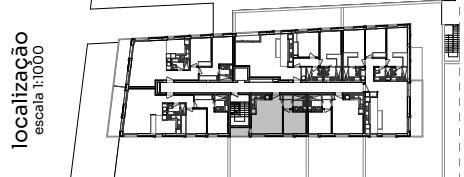

Rua São Vicente de Ferrer | Vila Nova de Gaia

915 524 966

geral@b2d.pt

promoção e comercialização

projecto