


| ÁREA BRUTA PRIVATIVA | ÁREA VARANDA / TERRAÇO | ÁREA LUGAR DE GARAGEM | ÁREA ARRUMO | ÁREA BRUTA DE CONSTRUÇÃO |
|--------------------------|---------------------------|--------------------------|-------------------------|-----------------------------|
| [71,70 m ²] | [34,10 m ²] | [15,00 m ²] | [3,18 m ²] | [81,92 m ²] |

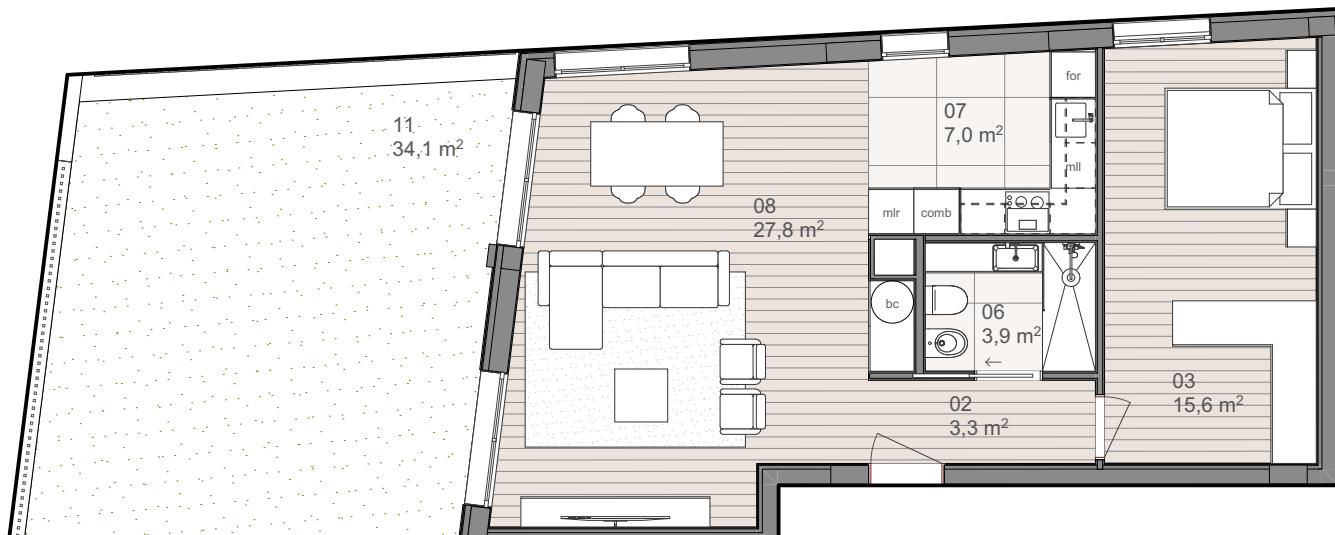


0 1 2 3 4
escala 1:100

01-hall distribuição | 02-hall | 03-quarto | 04-suíte | 05-i.s. suíte | 06-i.s. social | 07-cozinha | 08-sala | 09-sala/cozinha | 10-varanda | 11-terraço

notas | mobiliário e electrodomésticos meramente indicativos | as plantas apresentadas são de carácter comercial e poderão sofrer ligeiras alterações de otimização e adaptação aos requisitos técnicos provenientes na fase de construção.

localização
escala 1:1000

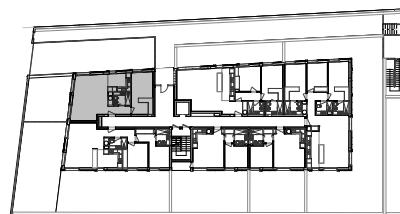

Rua São Vicente de Ferrer | Vila Nova de Gaia

915 524 966

geral@b2d.pt

promoção e comercialização

projecto