


ÁREA BRUTA PRIVATIVA	ÁREA VARANDA/TERRAÇO	ÁREA LUGAR DE GARAGEM	ÁREA ARRUMO	ÁREA BRUTA DE CONSTRUÇÃO
[113,20 m <sup>2</sup> ]	[161,40 m <sup>2</sup> ]	[24,00 m <sup>2</sup> ]	[4,61 m <sup>2</sup> ]	[128,89 m <sup>2</sup> ]

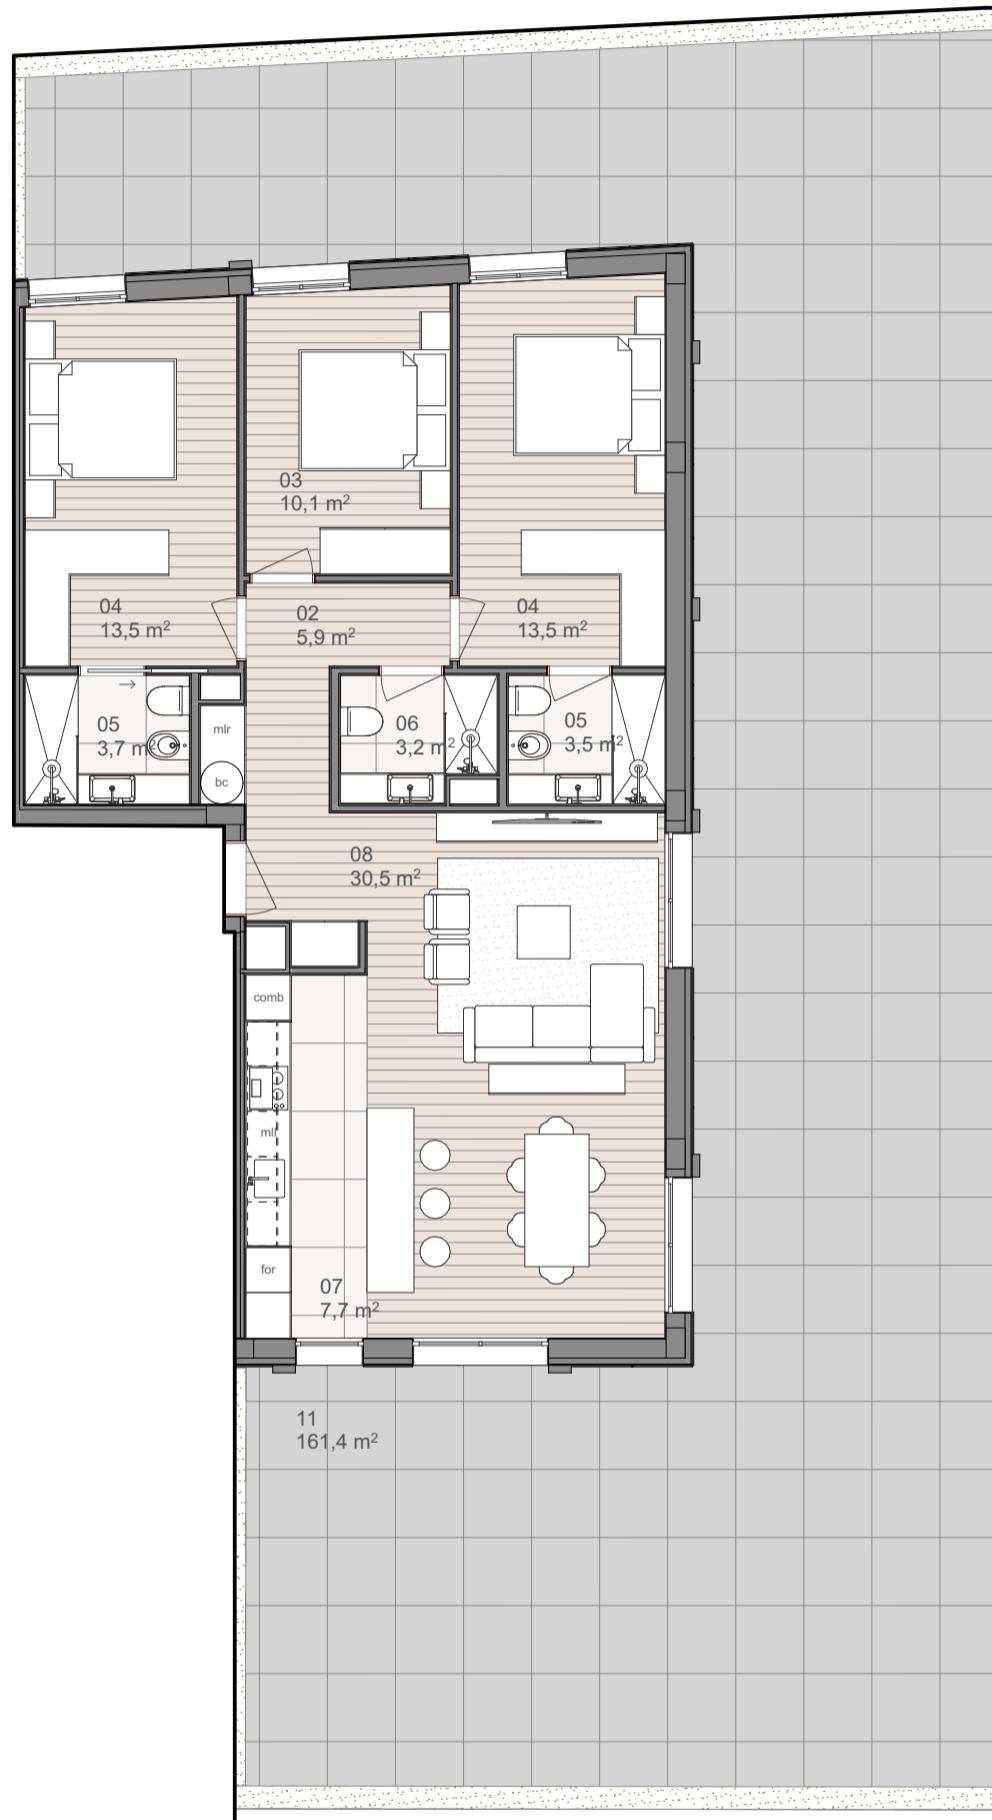

0 1 2 3 4

escala 1:100

01-hall distribuição | 02- hall | 03- quarto | 04- suíte | 05- i.s. suíte | 06- i.s. social | 07- cozinha | 08- sala | 09- sala/cozinha | 10- varanda | 11- terraço


notas | mobiliário e electrodomésticos meramente indicativos | as plantas apresentadas são de carácter comercial e poderão sofrer ligeiras alterações de otimização e adaptação aos requisitos técnicos provenientes na fase de construção.

Rua São Vicente de Ferrer | Vila Nova de Gaia

915 524 966

geral@b2d.pt

localização  
escala 1:1000

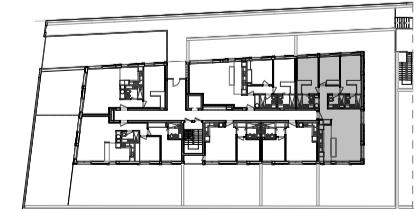

promoção e comercialização

projeto