


ÁREA BRUTA PRIVATIVA	ÁREA VARANDA / TERRAÇO	ÁREA LUGAR DE GARAGEM	ÁREA ARRUMO	ÁREA BRUTA DE CONSTRUÇÃO
[44,00 m ²]	[44,30 m ²]	[13,10 m ²]	[3,33 m ²]	[52,00 m ²]

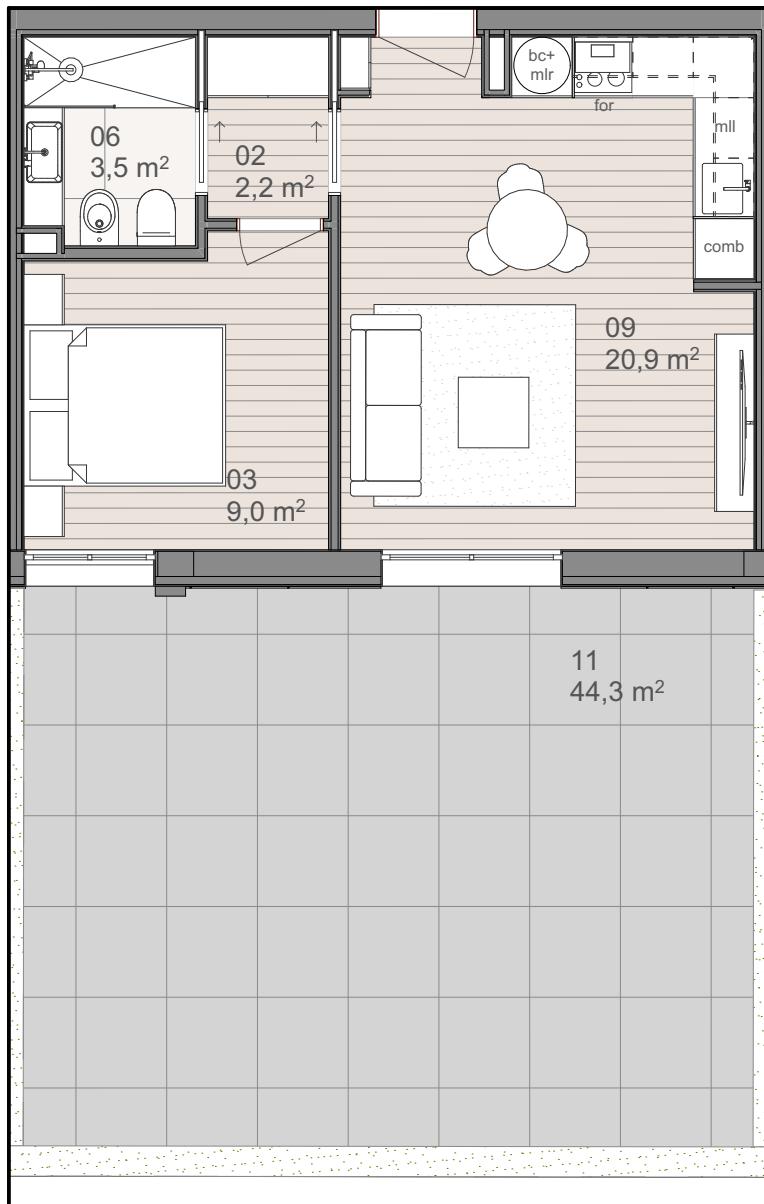


0 1 2 3 4
escala 1:100

01-hall distribuição | 02-hall | 03-quarto | 04-suíte | 05-i.s. suíte | 06-i.s. social | 07-cozinha | 08-sala | 09-sala/cozinha | 10-varanda | 11-terraço

notas | mobiliário e electrodomésticos meramente indicativos | as plantas apresentadas são de carácter comercial e poderão sofrer ligeiras alterações de otimização e adaptação aos requisitos técnicos provenientes na fase de construção.

localização
escala 1:1000

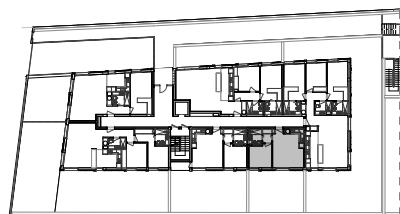

Rua São Vicente de Ferrer | Vila Nova de Gaia

915 524 966

geral@b2d.pt

promoção e comercialização

projecto

b
Engenharia
& Construção

bmc
architects