


ÁREA BRUTA PRIVATIVA	ÁREA VARANDA / TERRAÇO	ÁREA LUGAR DE GARAGEM	ÁREA ARRUMO	ÁREA BRUTA DE CONSTRUÇÃO
[ 99,10 m <sup>2</sup> ]	[ 9,40 m <sup>2</sup> ]	[ 12,50 m <sup>2</sup> ]	[ 2,70 m <sup>2</sup> ]	[ 124,36 m <sup>2</sup> ]

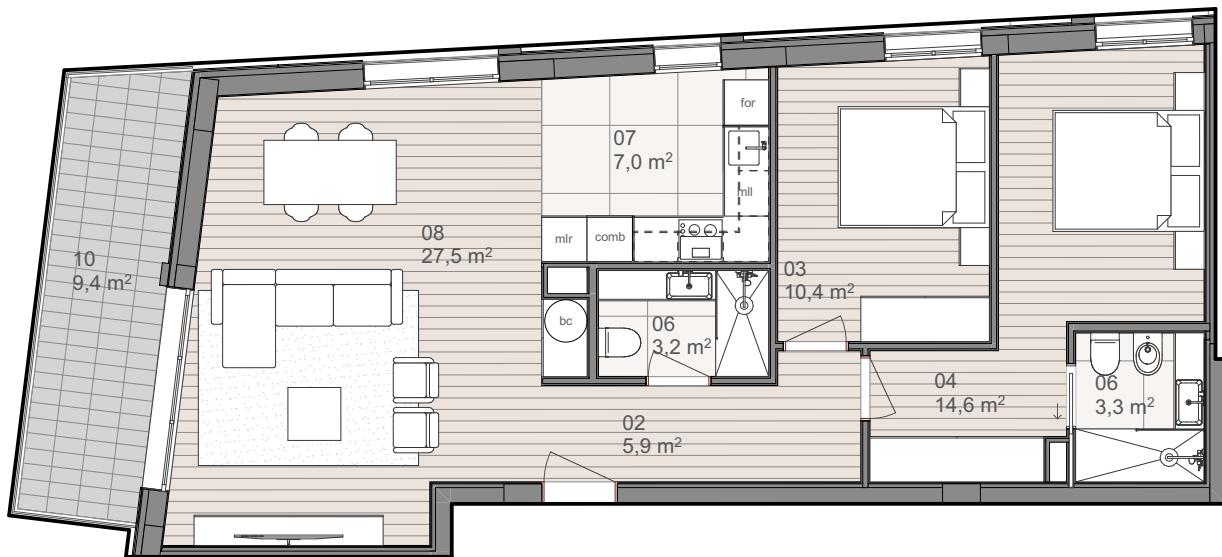


0 1 2 3 4  
escala 1:100

01-hall distribuição | 02- hall | 03- quarto | 04- suíte | 05- i.s. suíte | 06- i.s. social | 07- cozinha | 08- sala | 09- sala/cozinha | 10- varanda | 11- terraço

notas | mobiliário e electrodomésticos meramente indicativos | as plantas apresentadas são de carácter comercial e poderão sofrer ligeiras alterações de otimização e adaptação aos requisitos técnicos provenientes na fase de construção.

localização  
escala 1:1000

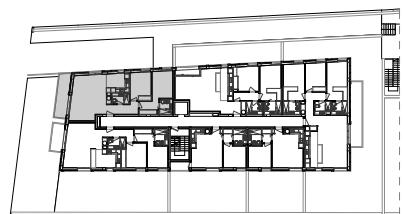

Rua São Vicente de Ferrer | Vila Nova de Gaia

915 524 966

geral@b2d.pt

promoção e comercialização

projecto

**bmc**  
Engenharia  
& Construção

**bmc**  
architects