


ÁREA BRUTA PRIVATIVA	ÁREA VARANDA/TERRAÇO	ÁREA LUGAR DE GARAGEM	ÁREA ARRUMO	ÁREA BRUTA DE CONSTRUÇÃO
[ 93,70 m <sup>2</sup> ]	[ 123,40 m <sup>2</sup> ]	[ 14,00 m <sup>2</sup> ]	[ 3,00 m <sup>2</sup> ]	[ 108,81 m <sup>2</sup> ]

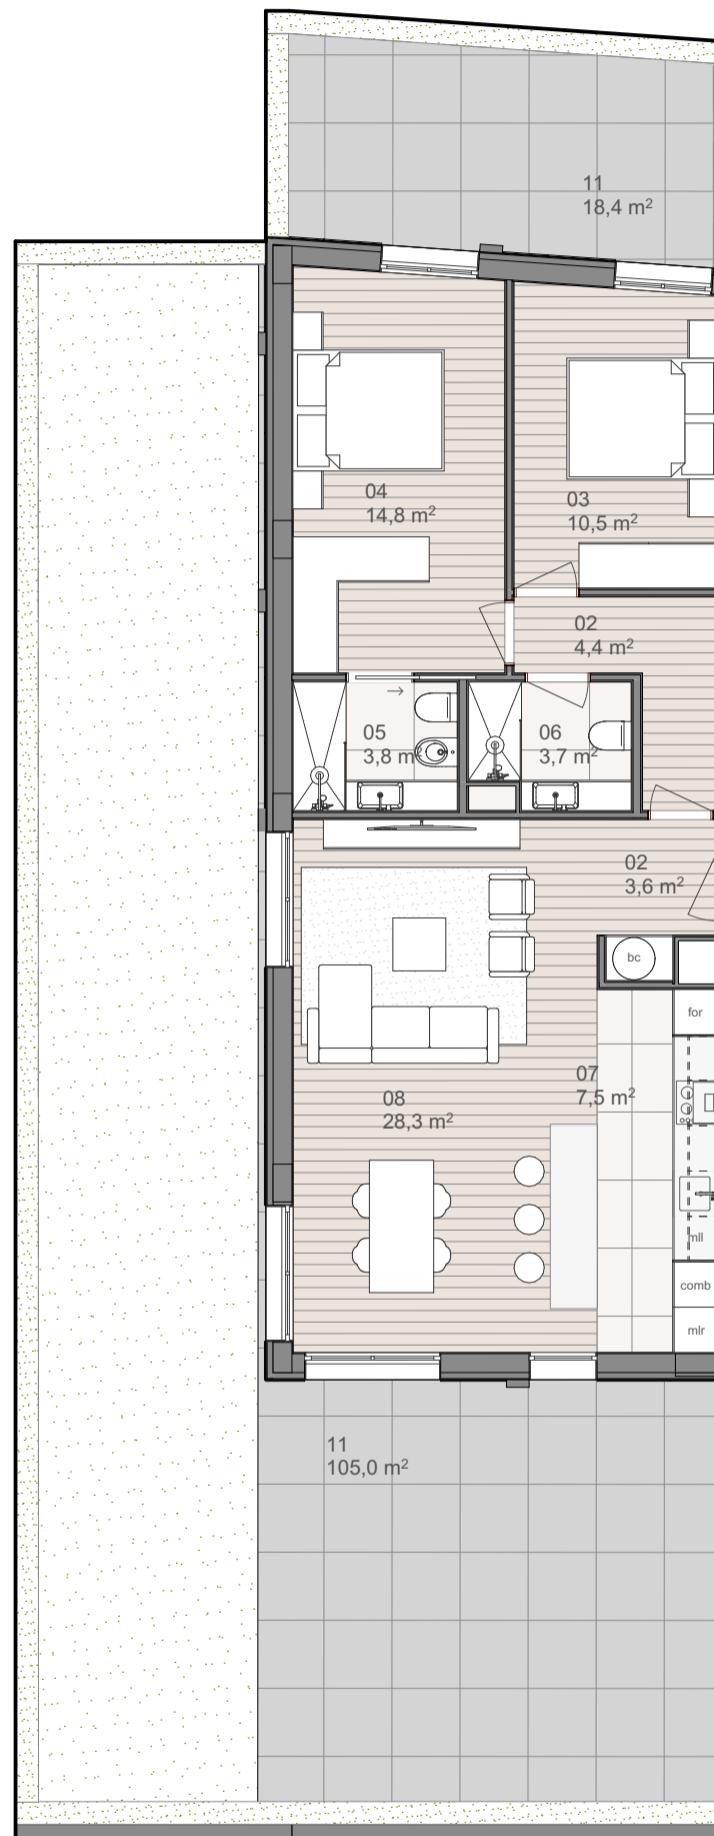

0 1 2 3 4

escala 1:100


01-hall distribuição | 02- hall | 03- quarto | 04- suíte | 05- i.s. suíte | 06- i.s. social | 07- cozinha | 08- sala | 09- sala/cozinha | 10- varanda | 11- terraço

notas | mobiliário e electrodomésticos meramente indicativos | as plantas apresentadas são de carácter comercial e poderão sofrer ligeiras alterações de otimização e adaptação aos requisitos técnicos provenientes na fase de construção.

Rua São Vicente de Ferrer | Vila Nova de Gaia

915 524 966

geral@b2d.pt

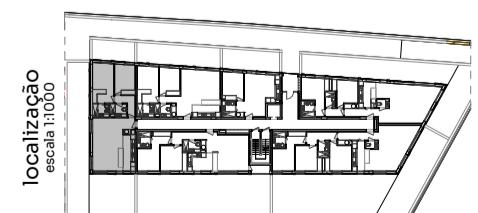

promoção e comercialização

projeto