


ÁREA BRUTA PRIVATIVA [94,30 m <sup>2</sup> ]	ÁREA VARANDA/TERRAÇO [105,20 m <sup>2</sup> ]	ÁREA LUGAR DE GARAGEM [12,50 m <sup>2</sup> ]	ÁREA ARRUMO [2,98 m <sup>2</sup> ]	ÁREA BRUTA DE CONSTRUÇÃO [109,41 m <sup>2</sup> ]
--	---	---	--	---

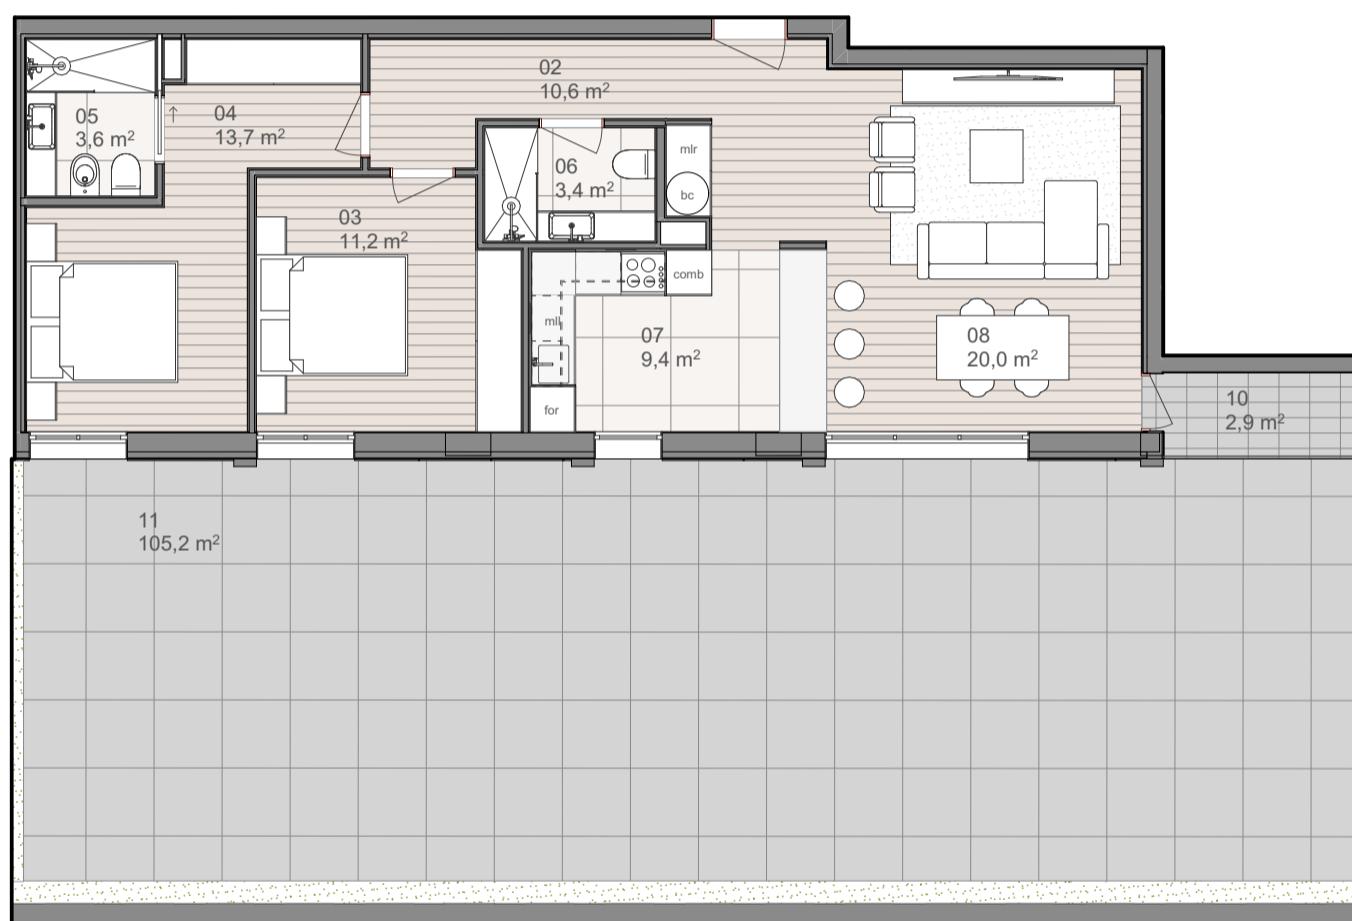

0 1 2 3 4  
escala 1:100

01-hall distribuição | 02- hall | 03- quarto | 04- suíte | 05- i.s. suíte | 06- i.s. social | 07- cozinha | 08- sala |  
09- sala/cozinha | 10- varanda | 11- terraço

notas | mobiliário e electrodomésticos meramente indicativos | as plantas apresentadas são de carácter comercial e poderão sofrer ligeiras alterações de otimização e adaptação aos requisitos técnicos provenientes na fase de construção.

