

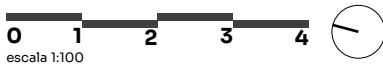


ÁREA BRUTA PRIVATIVA	ÁREA VARANDA / TERRAÇO	ÁREA LUGAR DE GARAGEM	ÁREA ARRUMO	ÁREA BRUTA DE CONSTRUÇÃO
[123,10 m²]	[8,20 m²]	[29,15 m²]	[3,77 m²]	[151,54 m²]

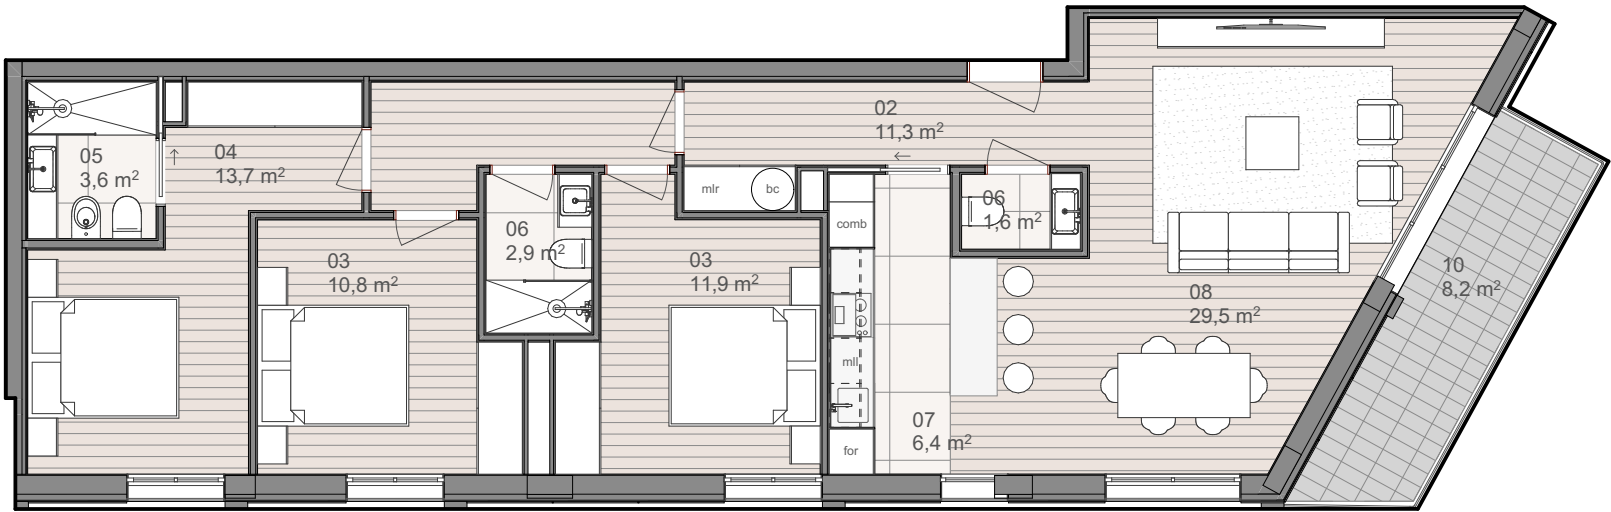

01-hall distribuição | 02- hall | 03- quarto | 04- suíte | 05- l.s. suíte | 06- l.s. social | 07- cozinha | 08- sala | 09- sala/cozinha | 10- varanda | 11- terraço

notas | mobiliário e electrodomésticos meramente indicativos | as plantas apresentadas são de carácter comercial e poderão sofrer ligeiras alterações de otimização e adaptação aos requisitos técnicos provenientes na fase de construção.

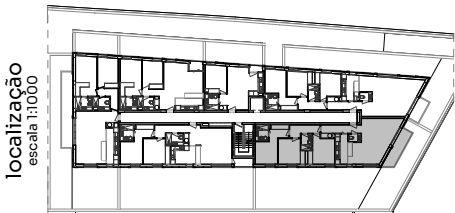

Rua São Vicente de Ferrer | Vila Nova de Gaia

915 524 966

geral@b2d.pt

promoção e comercialização

projecto

B Engenharia
& Construção

bmc
architects