


ÁREA BRUTA PRIVATIVA [28,80 m ²]	ÁREA VARANDA/TERRAÇO [9,50 m ²]	ÁREA LUGAR DE GARAGEM [23,30 m ²]	ÁREA ARRUMO [3,30 m ²]	ÁREA BRUTA DE CONSTRUÇÃO [158,22 m ²]
--	---	---	--	---

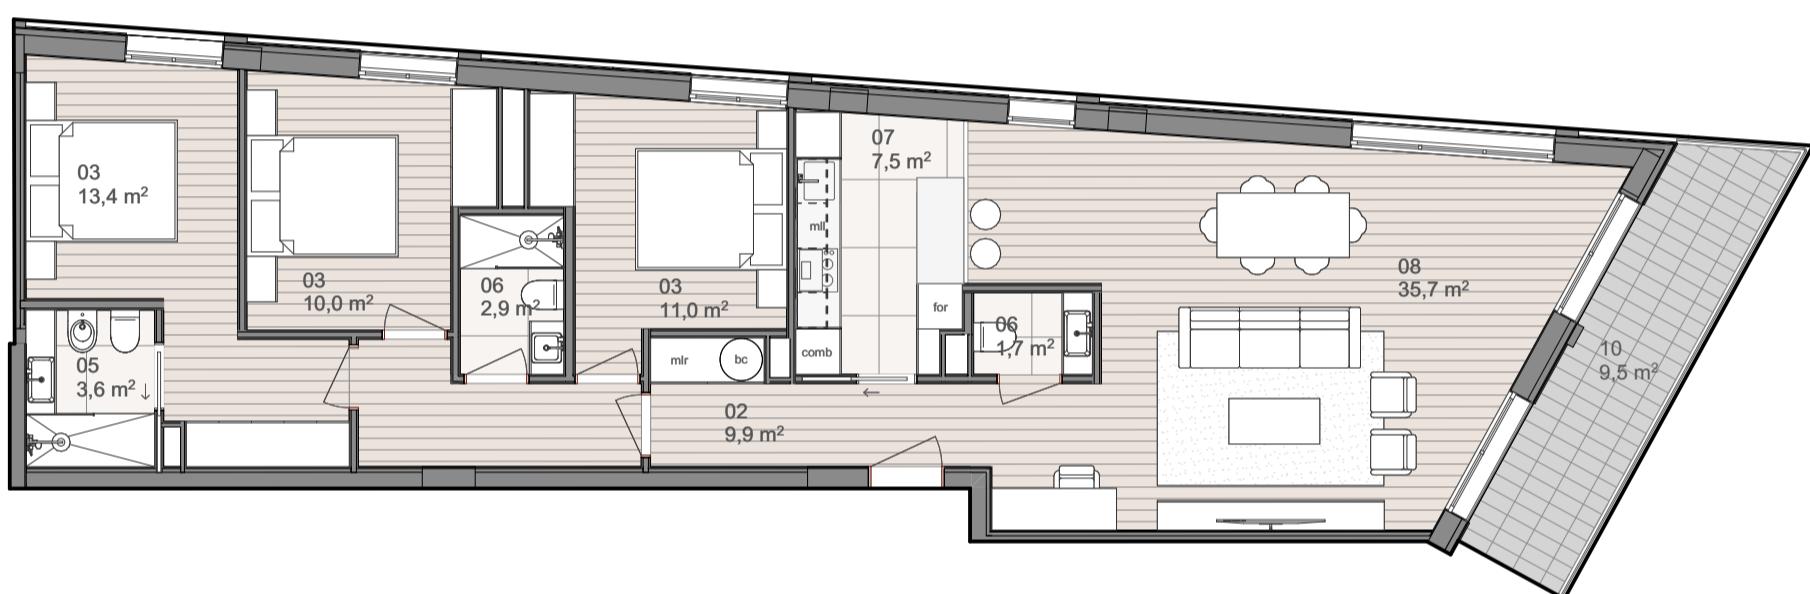

0 1 2 3 4
escala 1:100


01-hall distribuição | 02- hall | 03- quarto | 04- suíte | 05- i.s. suíte | 06- i.s. social | 07- cozinha | 08- sala |
09- sala/cozinha | 10- varanda | 11- terraço

notas | mobiliário e electrodomésticos meramente indicativos | as plantas apresentadas são de carácter comercial e poderão sofrer ligeiras alterações de otimização e adaptação aos requisitos técnicos provenientes na fase de construção.

Rua São Vicente de Ferrer | Vila Nova de Gaia

915 524 966

geral@b2d.pt

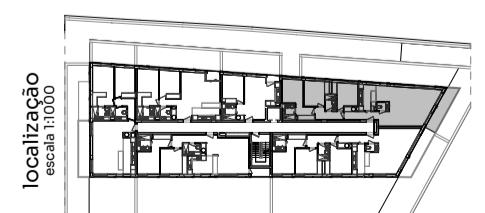

promoção e comercialização

projeto